

Ведомость комплекта чертежей
Благоустройство территории

Лист	Наименование	Примечание
1	Общие данные	-
2	Генеральный план. Схема функционального зонирования территории	1:200
3	План благоустройства и расположения МАФ	1:200
4	Разбивочный план	1:200
5	План покрытий	1:200
6	План озеленения	1:200
7	Посадочный план	1:200
8	План освещения	1:200

СОВРЕМЕННОЕ СОСТОЯНИЕ.
ТОЧКИ ФОТОФИКСАЦИИ



СИТУАЦИОННАЯ СХЕМА



Условные обозначения

Проектируемый участок

							Проект благоустройства дворовой территории многоквартирного дома расположенной по адресу: Хабаровский Край, р-н Ванинский, РП Ванино, ул.Молодежная д.4			
Изм.	Кол.уч.	Лист	№док.	Подп.	Дата					
Разраб.		Грауверг Т.А.								
							Благоустройство дворовой территории многоквартирного дома	Стадия	Лист	Листов
								РП	1	8
							Общие данные			

ГЕНЕРАЛЬНЫЙ ПЛАН

СХЕМА ФУНКЦИОНАЛЬНОГО
ЗОНИРОВАНИЯ ТЕРРИТОРИИ




Условные обозначения

- Граница проектирования
- Пешеходная дорожка с покрытием из брусчатки
- Покрытие площадки из полимерпесчаной плитки
- Покрытие площадки искусственным газоном
- Светильник уличный
- Подпорная стена из габионов

Экспликация площадок

№пп	Наименование	Примечание
а	Площадка для детей 3-7лет	Проект.
б	Площадка для детей 7-15лет	Проект.
в	Спортивная площадка	Проект.

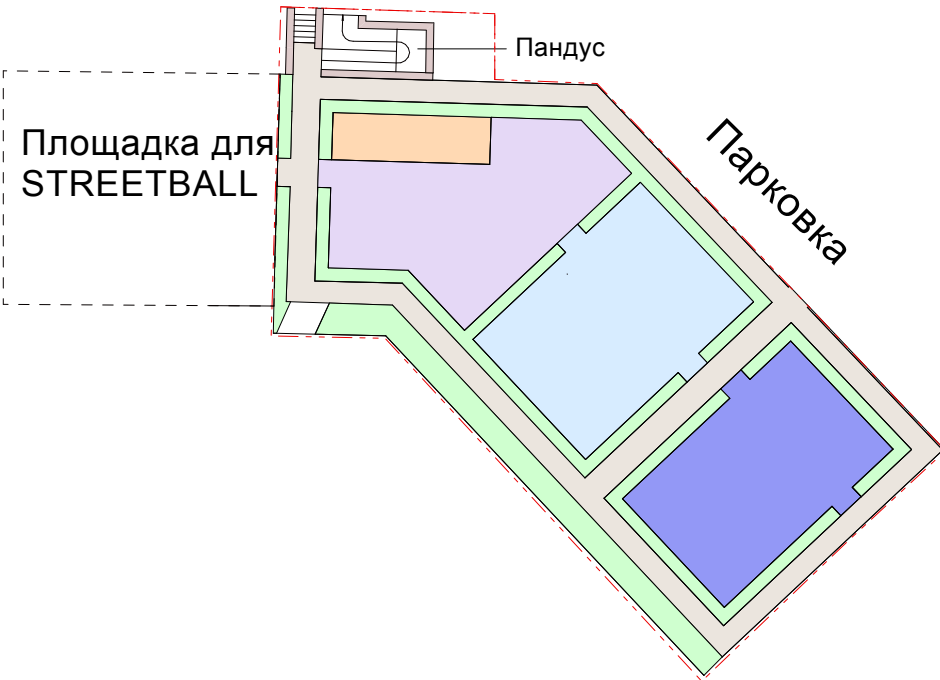

Условные обозначения

- Граница проектирования
- Зона игровых площадок для детей младшего возраста
- Зона игровых площадок для детей среднего возраста
- Спортивная зона для школьников и взрослых
- Зона тихого отдыха для взрослых
- Зона озеленения
- Зона пешеходных прогулочных дорожек

						Проект благоустройства дворовой территории многоквартирного дома расположенной по адресу: Хабаровский Край, р-н Ванинский, РП Ванино, ул.Молодежная д.4				
Изм.	Кол.уч.	Лист	№док.	Подп.	Дата					
Разраб.	Грауверг Т.А.					Благоустройство дворовой территории многоквартирного дома		Стадия	Лист	Листов
								РП	2	8
						Генеральный план М 1:200 Схема функционального зонирования территории				


ПЛАН БЛАГОУСТРОЙСТВА И РАСПОЛОЖЕНИЯ МАФ

ВЕДОМОСТЬ МАФ


№пп	Условные обозначения	Наименование	Кол-во, шт.	Примечание
1		Спортивный комплекс Punto Fit КРОС6000-00.000Е Кроссфит 6000мм	1	Проект.
2		Перекладина DIP СОТ02-00.000 1400*700*h1293мм	1	Проект.
3		Скамья для пресса Артикул: КРОС01-570.000	1	Проект.
		Скамья для пресса Артикул: КРОС01-570.000	1	Проект.
		Скамья для пресса Артикул: КРОС01-550.000	1	Проект.
4		Скамья Aira СКМ049 (2*0,9*1,2м)	5	Проект.
5		Урна Aira УР 013 (0,35*0,25*0,73)	4	Проект.
6		Горка	1	
7		Карусель	1	
8		Качель-балансир	1	
9		Качель двойная с подвесом	1	
10		Навес "Гарда"	2	Проект.
11		Песочной дворик Знайка	1	Проект.

Условные обозначения

Граница проектирования

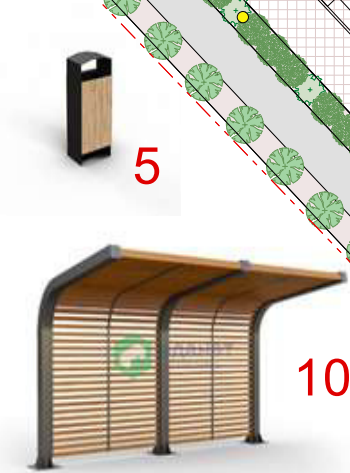

						Проект благоустройства дворовой территории многоквартирного дома расположенной по адресу: Хабаровский Край, р-н Ванинский, РП Ванино, ул.Молодежная д.4			
Изм.	Кол.уч.	Лист	№док.	Подп.	Дата	Благоустройство дворовой территории многоквартирного дома	Стадия	Лист	Листов
Разраб.		Грауверг Т.А.					РП	3	8
						План благоустройства и расположения МАФ М 1:200			

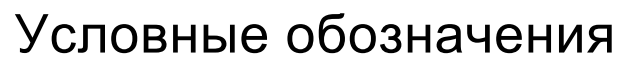

Граница проектирования



Примечание: 1. Все размеры приведены в метрах;
2. Разбивка производится методом свторов, за створ принят сущ. край тротуара

						Проект благоустройства дворовой территории многоквартирного дома расположенной по адресу: Хабаровский Край, р-н Ванинский, РП Ванино, ул.Молодежная д.4				
Изм.	Кол.уч.	Лист	Недок.	Подп.	Дата	Благоустройство дворовой территории многоквартирного дома		Стадия	Лист	Листов
Разраб.		Грауверг Т.А.						РП	4	8
						Разбивочный план М 1:200				

ПЛАН ПОКРЫТИЙ


КОНСТРУКЦИИ ПОКРЫТИЙ



Условные обозначения


- Бордюр тротуарный БР 100.20.8
(383м.п.)
- Покрытие Брусчаткой (144кв.м.)
- Покрытие Плиткой полимерпесчаной
(218кв.м.)
- Покрытие Искусственным газоном
(122кв.м.)
- Покрытие геотекстилем
(133кв.м.)

Брусчатка (с закреплением цементно -
песчаной смесью) 4см
Выравнивающий слой из сухой цементно-песчаной
смеси) 4см
Щебень М400 (ГОСТ 8267-93* фр.20-40) 12см
Песок Мк=2,0-2,5мм с Кф>3м/сут (ГОСТ 8736-93*) 20см
Уплотненный грунт (Купл=0,95)

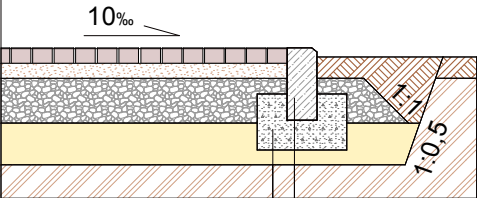


БР 100.20.8 ГОСТ 6665-91
Подушка из бетона В-7,5 (М100)
ГОСТ 26633-91

Искусственная трава 4-6см
Отсев гранитного щебня фр.1-5 5см 4см
Щебень фр.5-20 5см
Щебень фр.20-40 15см
Уплотненный грунт (Купл=0,95)

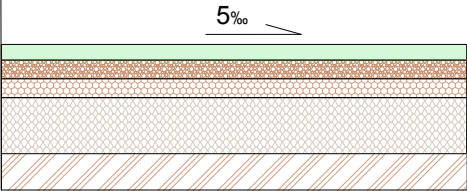

Плитка полимерпесчаная (с закреплением цементно -
песчаной смесью) 3,5см
Выравнивающий слой из сухой цементно-песчаной смеси) 5см
Щебень М400 (ГОСТ 8267-93* фр.20-40) 10см
Уплотненный грунт (Купл=0,95)

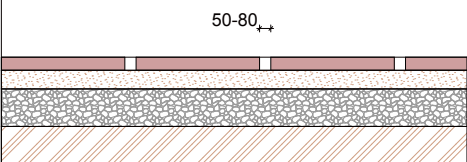


Примечание: слои инертных материалов при укладке
разделяются нетканым полотном - геотекстилем

Изм.	Кол.уч.	Лист	Недок.	Подп.	Дата	Проект благоустройства дворовой территории многоквартирного дома расположенной по адресу: Хабаровский Край, р-н Ванинский, РП Ванино, ул.Молодежная д.4			
Разраб.		Грауверг Т.А.				Благоустройство дворовой территории многоквартирного дома	Стадия	Лист	Листов
							РП	5	8
						План покрытий М 1:200			

ПЛАН ОЗЕЛЕНЕНИЯ

АССОРТИМЕНТНАЯ ВЕДОМОСТЬ

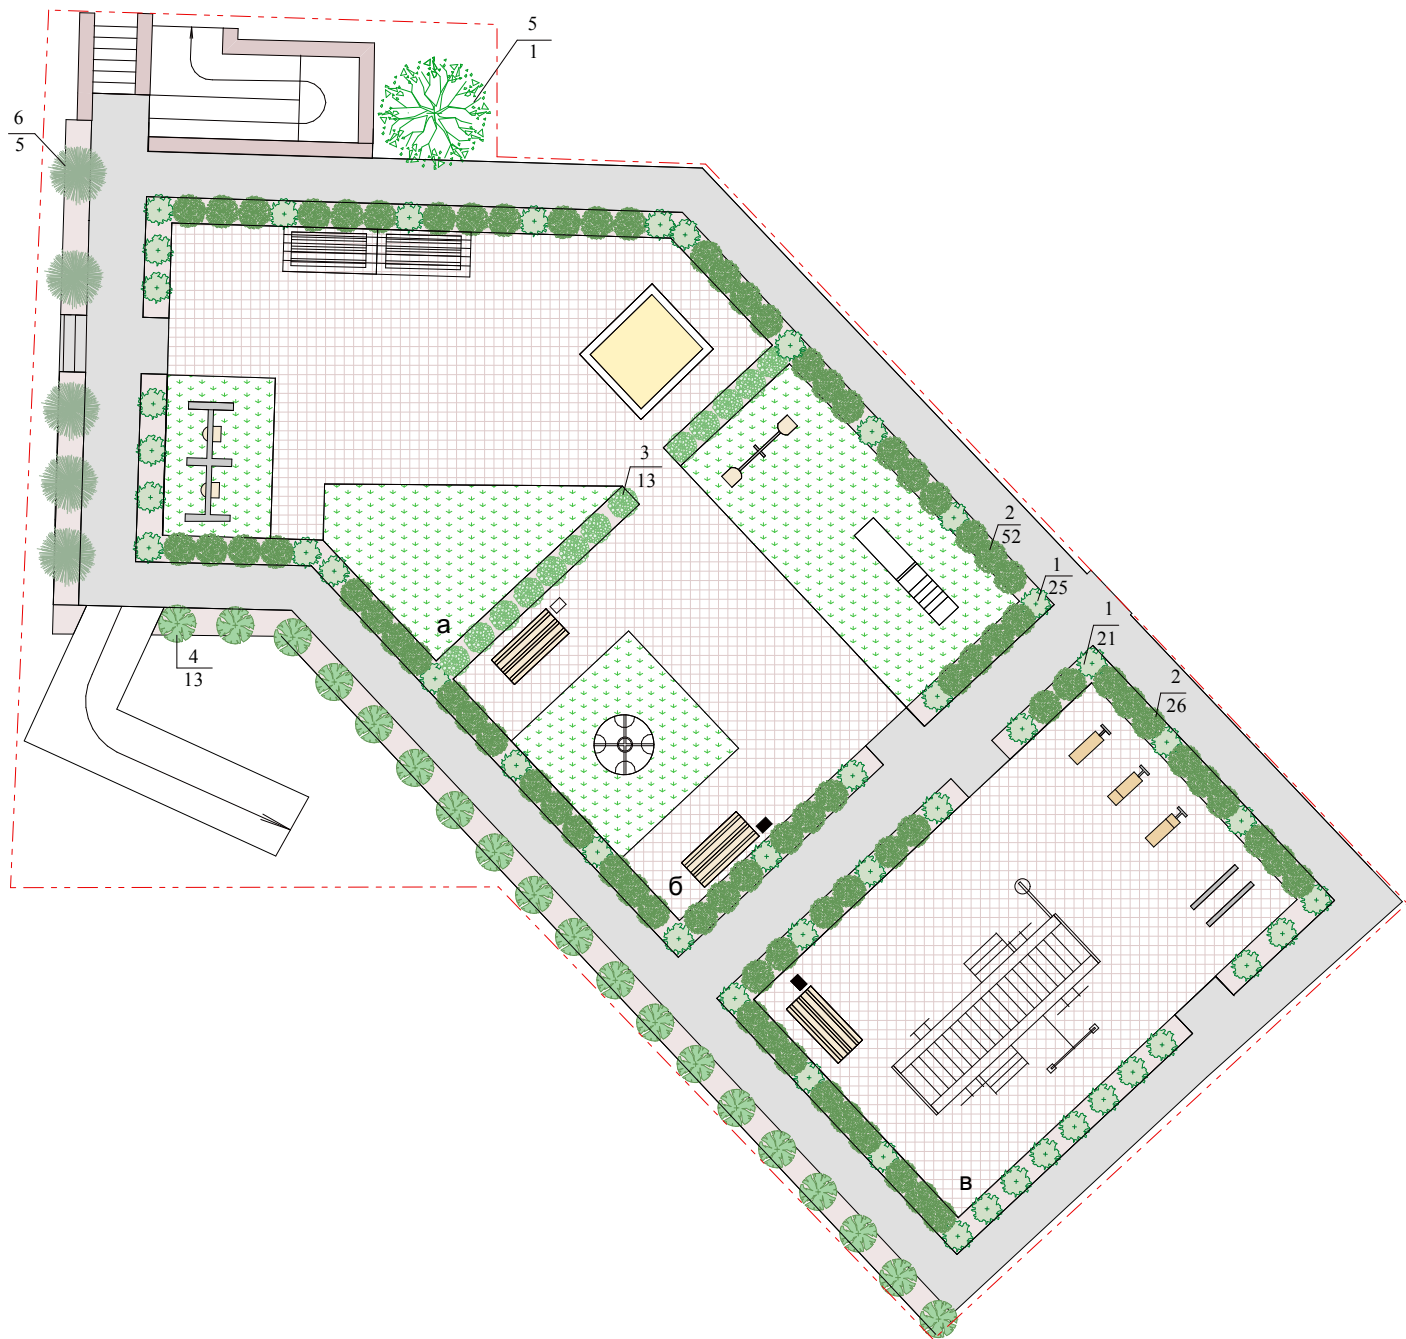


№пп	Услов.обоз.	Наименование	Кол-во, шт.	Примечание
1		Дерен отпрысковый "Уайт Голд" (Дерен белый "Элегантиссимо")	46	Кустарник высотой до 1,5м
2		Кизильник	78	Кустарник высотой до 0,9м
3		Лапчатка кустарниковая "Абботсвуд" (белая)	13	Кустарник высотой до 0,7м
4		Рябина обыкновенная	19	Лиственное дерево высотой до 5м
5		Ель	1	Хвойное дерево высотой до 10м
6		Можжевельник казацкий	5	Хвойный стелющийся кустарник высотой до 1,5м



Изм.	Кол.уч.	Лист	№док.	Подп.	Дата	Проект благоустройства дворовой территории многоквартирного дома расположенной по адресу: Хабаровский Край, р-н Ванинский, РП Ванино, ул.Молодежная д.4			
Разраб.	Грауверг Т.А.					Благоустройство дворовой территории многоквартирного дома	Стадия	Лист	Листов
							РП	6	8
						План озеленения М 1:200			

ПОСАДОЧНЫЙ ПЛАН

АССОРТИМЕНТНАЯ ВЕДОМОСТЬ

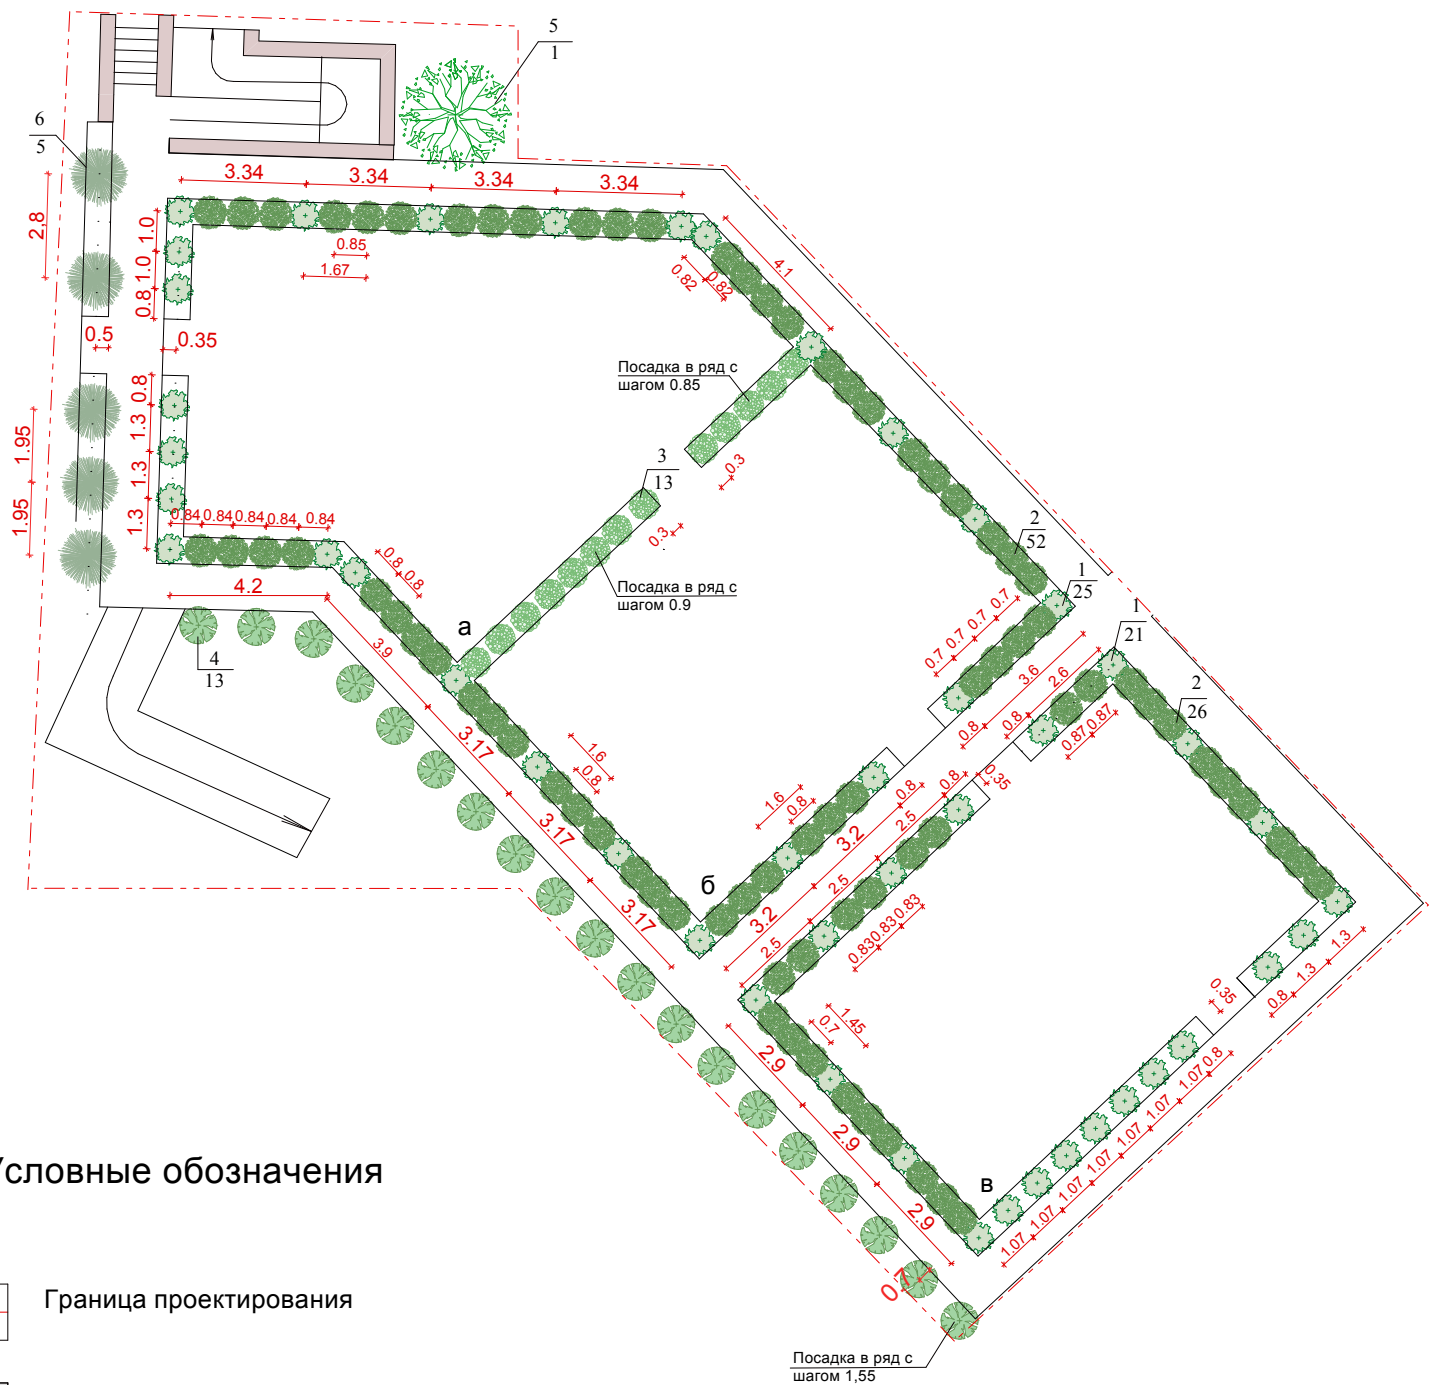

Условные обозначения

- Граница проектирования
- Пешеходная дорожка с покрытием из брусчатки
- Покрытие площадки из полимерпесчаной плитки
- Покрытие площадки искусственным газоном
- Светильник уличный

№пп	Услов.обоз.	Наименование	Кол-во, шт.	Примечание
1		Дерен отпрысковый "Уайт Голд" (Дерен белый "Элегантиссимо")	46	Кустарник высотой до 1,5м
2		Спирея березоллистная "Тор"	78	Кустарник высотой до 0,9м
3		Лапчатка кустарниковая "Абботсвуд" (белая)	13	Кустарник высотой до 0,7м
4		Рябина обыкновенная	19	Лиственное дерево высотой до 5м
5		Ель	1	Хвойное дерево высотой до 10м
6		Можжевельник казацкий	5	Хвойный стелющийся кустарник высотой до 1,5м

						Проект благоустройства дворовой территории многоквартирного дома расположенной по адресу: Хабаровский Край, р-н Ванинский, РП Ванино, ул.Молодежная д.4			
Изм.	Кол.уч.	Лист	№ док.	Подп.	Дата				
Разраб.		Грауверг Т.А.				Благоустройство дворовой территории многоквартирного дома	Стадия	Лист	Листов
							РП	7	8
						Посадочный план М 1:200			

ПЛАН ОСВЕЩЕНИЯ



Условные обозначения

- Граница проектирования
- Светильник уличный, 16шт.
- Направление трассировки электрического кабеля для линии наружного освещения

Экспликация площадок

№пп	Наименование	Примечание
а	Площадка для детей 3-7лет	Проект.
б	Площадка для детей 7-15лет	Проект.
в	Спортивная площадка	Проект.



Светильник парковый
серии Street SM-73, высотой 4м

Примечание:
1. Все размеры приведены в метрах;
2. Установка светильников производится в зонах озеленения, посередине ширины полосы озеленения. Прокладка электрическая кабеля осуществляется вдоль тротуарного бордюра.

						Проект благоустройства дворовой территории многоквартирного дома расположенной по адресу: Хабаровский Край, р-н Ванинский, РП Ванино, ул.Молодежная д.4			
Изм.	Кол.уч.	Лист	№док.	Подп.	Дата	Благоустройство дворовой территории многоквартирного дома	Стадия	Лист	Листов
Разраб.		Грауверг Т.А.					РП	8	8
						План освещения М 1:200			